
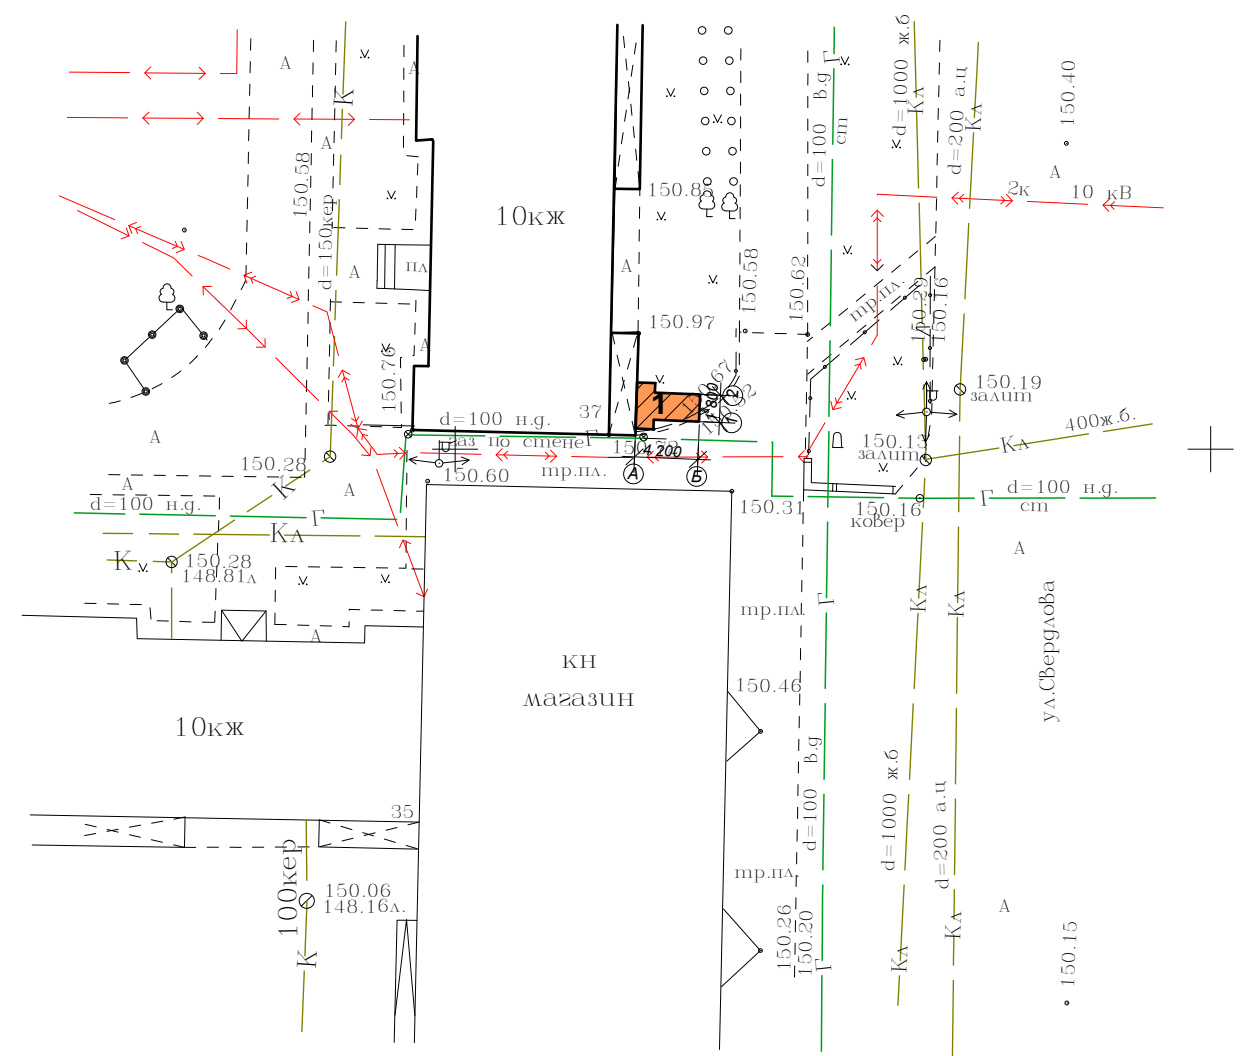

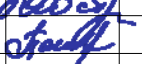



						Адрес: г. Балашиха, ул. Свердлова, д.37, пом.кв. №164		
Изм.	Кол.уч.	Лист	№ док.	Подпись	Дата			
Ген. директор	Заостровская Е. Л.					Стадия	Лист	Листов
Архитектор	Попкова С. В.							
						Проект устройства отдельного входа	П	7
						Ситуационный план М1:2000		ООО "ОблСтройПроект"

Инв. № подл.	Подпись и дата	Взам. инв. №

ЭКСПЛИКАЦИЯ
1. Проектируемая входная группа




						Адрес: г. Балашиха, ул. Свердлова, д.37, пом.кв. №164			
Изм.	Кол.уч.	Лист	№ док.	Подпись	Дата	Проект устройства отдельного входа	Стадия	Лист	Листов
Ген. директор			Заостровская Е. Л.				П	8	
Архитектор			Полкова С. В.						
						Генплан М1:500	ООО "ОблСтройПроект"		

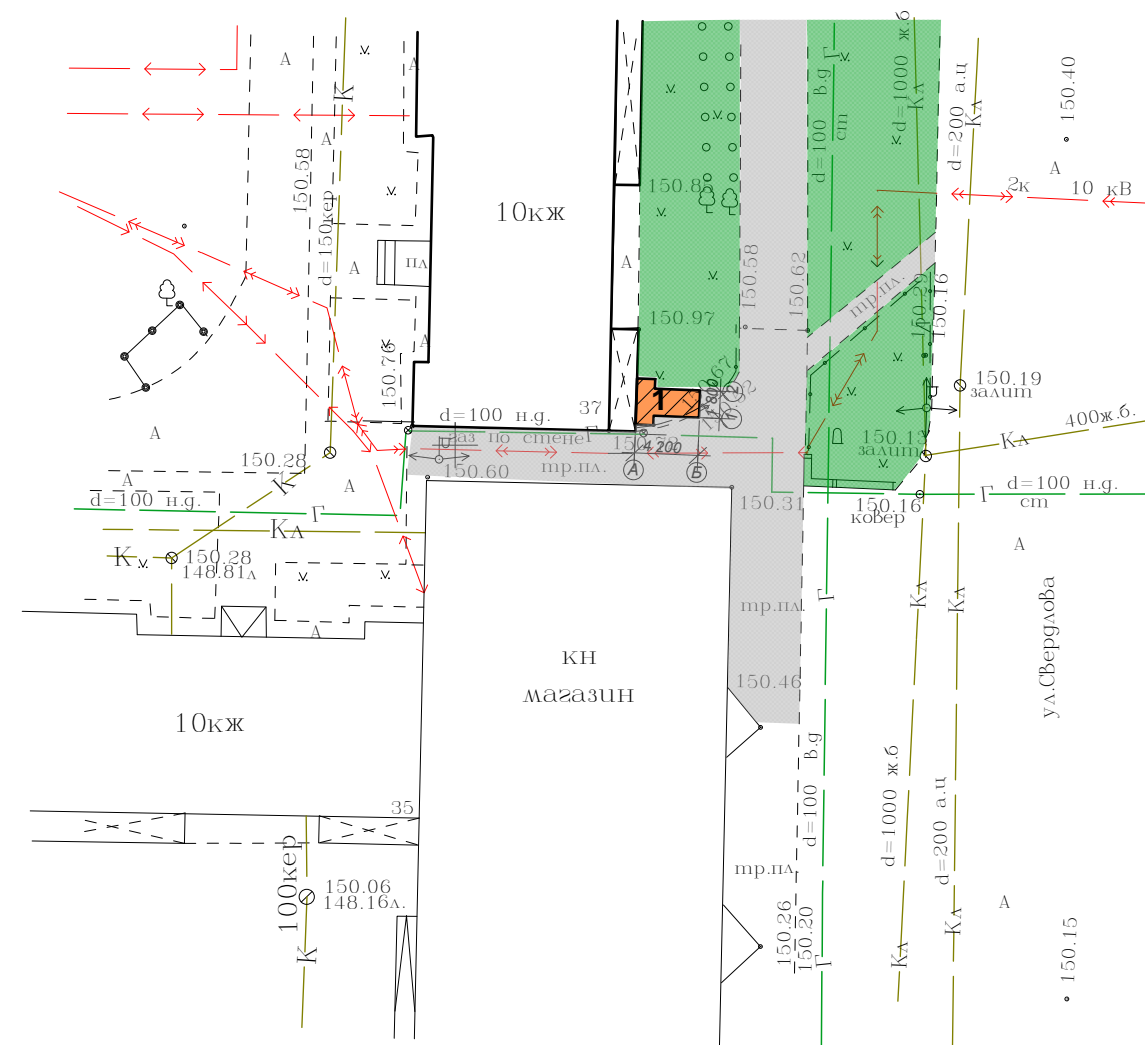

ЭКСПЛИКАЦИЯ

1. Проектируемая входная группа
 2. Существующее озеленение
 3. Асфальтовое покрытие
 4. Тротуарная плитка

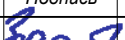						Адрес: г. Балашиха, ул. Свердлова, д.37, пом.кв. №164				
Изм.	Кол.уч.	Лист	№ док.	Подпись	Дата					
Ген. директор	Заостровская Е. Л.					Проект устройства отдельного входа		Стадия	Лист	Листов
Архитектор	Попкова С. В.							П	9	
						Генплан М1:500		ООО "ОблСтройПроект"		

место проектируемого отдельного входа



место проектируемого отдельного входа


Име. № подл.	
Подпись и дата	
Взам. и ине. №	

						Адрес: г. Балашиха, ул. Свердлова, д.37, пом.кв. №164			
Изм.	Кол.уч.	Лист	№ док.	Подпись	Дата	Проект устройства отдельного входа	Стадия	Лист	Листов
Ген. директор	Заостровская Е. Л.			Заостровская			П	10	
Архитектор	Полкова С. В.			Полкова		Фотофиксация существующего положения	ООО "ОблСтройПроект"		




Име. № подл.	Подпись и дата	Взам. и инв. №

						Адрес: г. Балашиха, ул. Свердлова, д.37, пом.кв. №164			
Изм.	Кол.уч.	Лист	№ док.	Подпись	Дата	Проект устройства отдельного входа	Стадия	Лист	Листов
Ген. директор	Заостровская Е. Л.			Заостровская			П	11	
Архитектор	Полкова С. В.			Полкова		Трехмерный вид	ООО "ОблСтройПроект"		

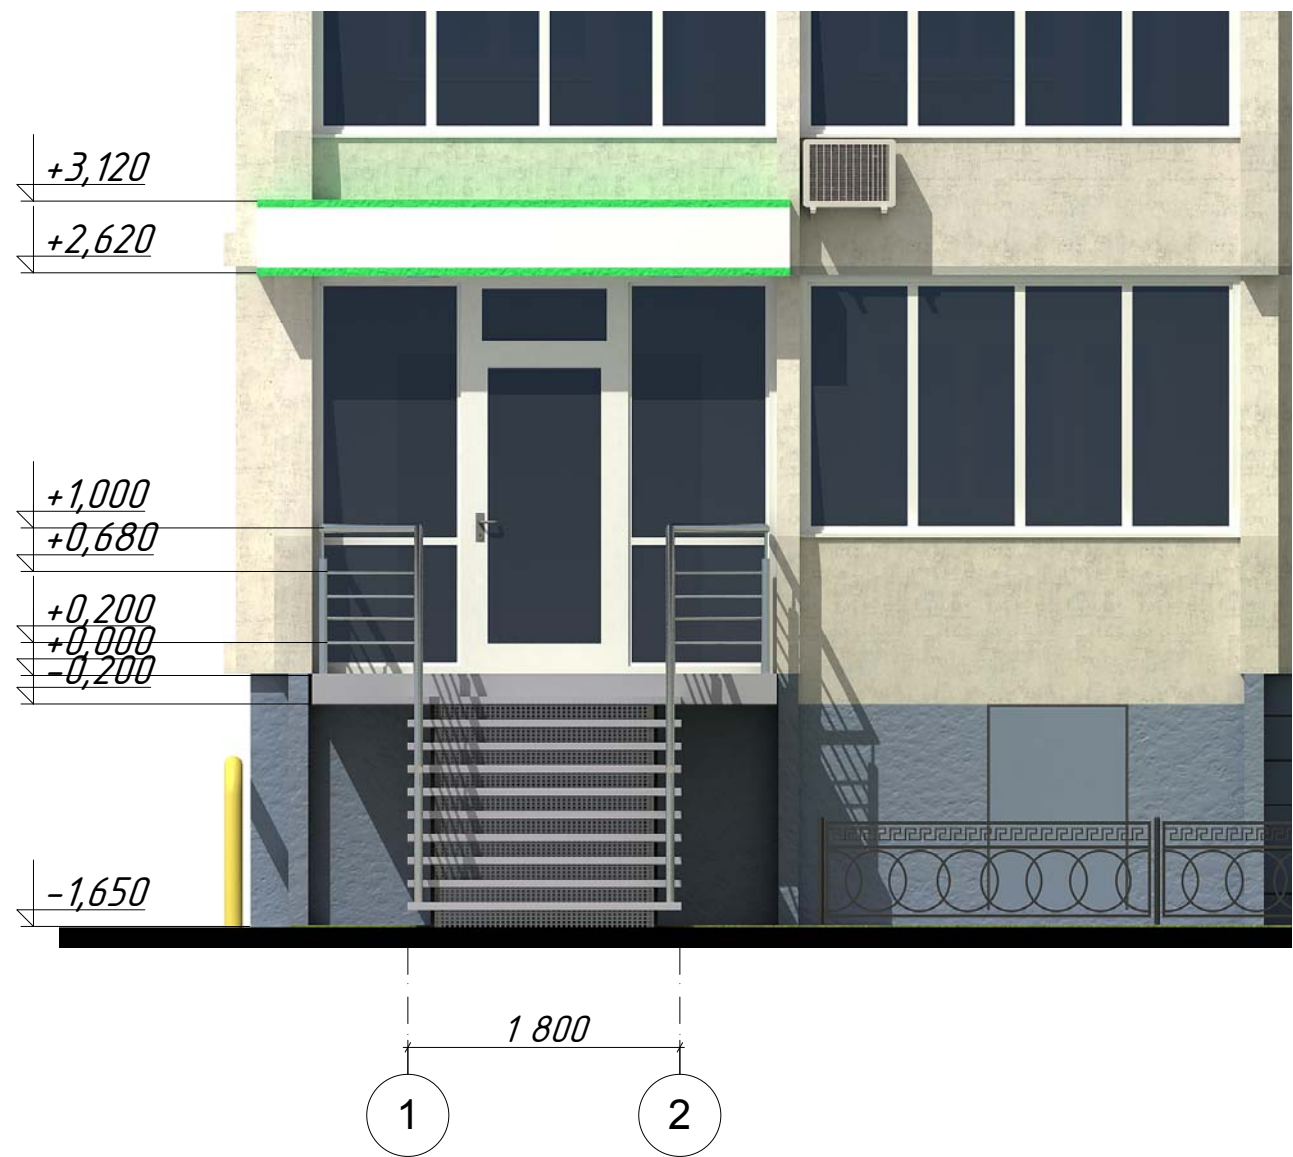

Име. № подл.	Подпись и дата	Взам. и инв. №

						Адрес: г. Балашиха, ул. Свердлова, д.37, пом.кв. №164			
Изм.	Кол.уч.	Лист	№ док.	Подпись	Дата	Проект устройства отдельного входа	Стадия	Лист	Листов
Ген. директор	Заостровская Е. Л.						П	12	
Архитектор	Полкова С. В.					Фасад 1-2	ООО "ОблСтройПроект"		

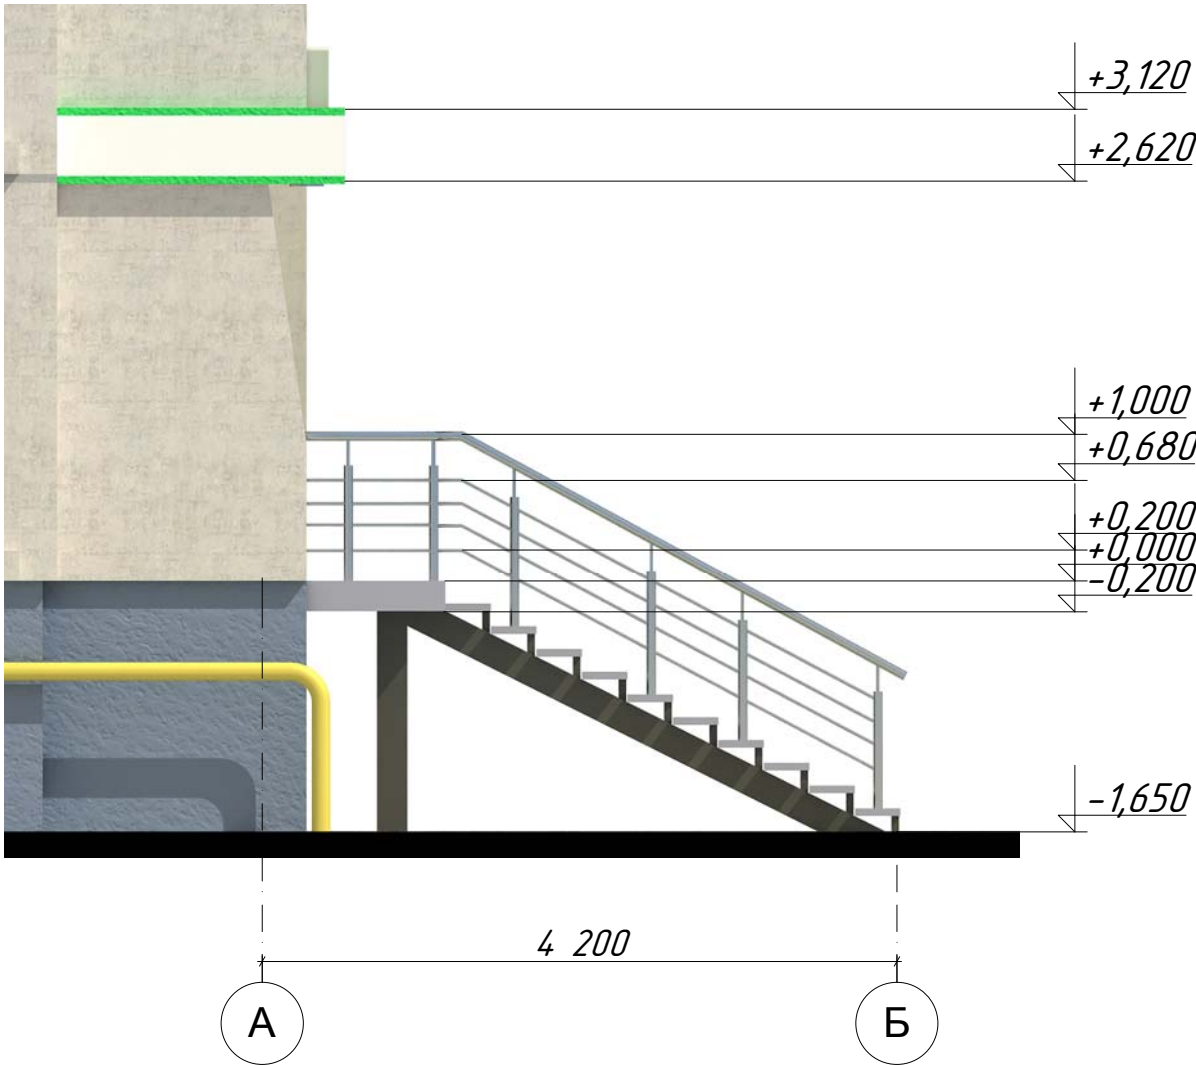


Име. № подл.	Подпись и дата	Взам. и инв. №

						Адрес: г. Балашиха, ул. Свердлова, д.37, пом.кв. №164			
Изм.	Кол.уч.	Лист	№ док.	Подпись	Дата	Проект устройства отдельного входа	Стадия	Лист	Листов
Ген. директор				Заостровская Е. Л.			П	13	
Архитектор				Полкова С. В.		Фасад А-Б	ООО "ОблСтройПроект"		




устройство дверного проема на месте существующего оконного
демонтаж подоконной части,
установка витражного остекления

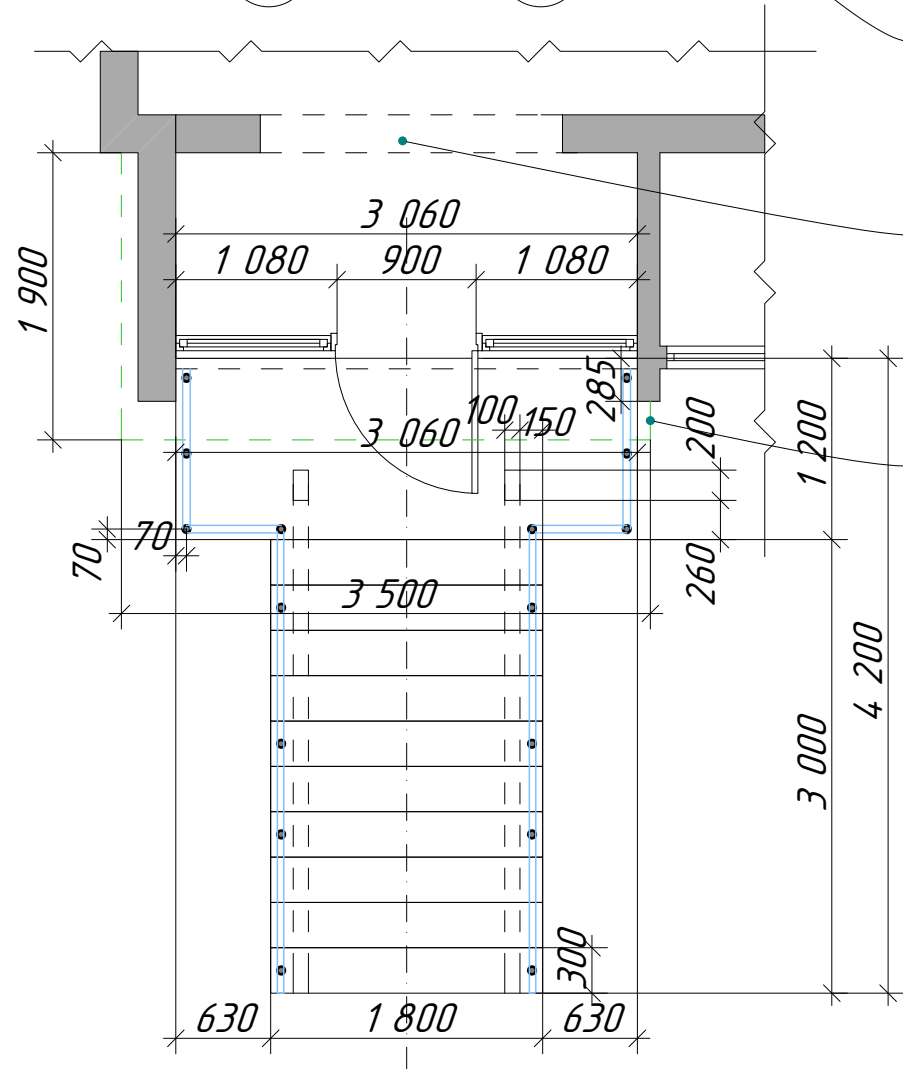

обшивка подступенков -
алюминиевый перфорированный
лист

демонтаж подоконной части
оконно-дверного блока, устройство
арочного проема в границах
ширины сущ. проема

границы рекламного фриза

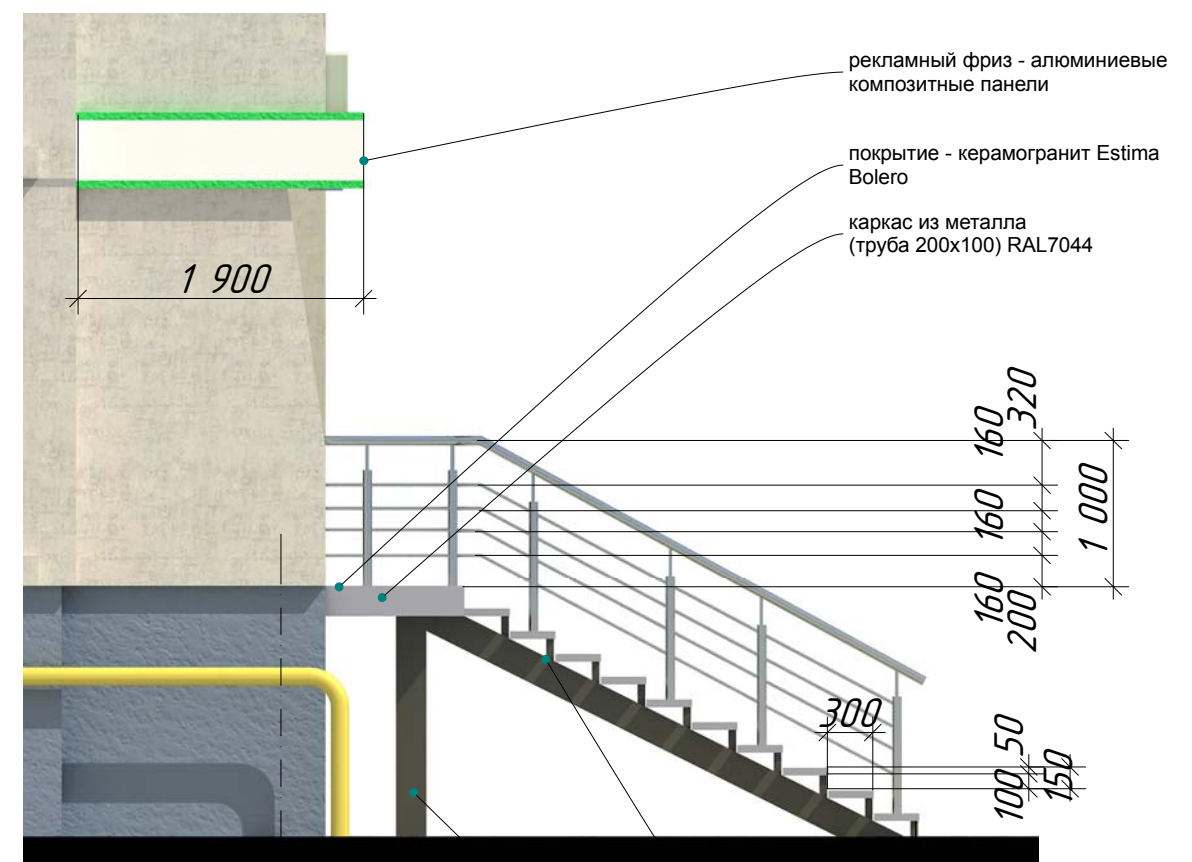

рекламный фриз - алюминиевые
композитные панели



покрытие - керамогранит Estima
Bolero

каркас из металла
(труба 200x100) RAL7044

стойки ступеней из металла
(труба 100x50) RAL7006
каркас обвязки ступеней уголок
50x50, монолитное ж/б заполнение

стойки и косоуры из металла
(труба 200x100) RAL7006

Перед производством строительных работ все размеры уточнить по месту

						Адрес: г. Балашиха, ул. Свердлова, д.37, пом.кв. №164			
Изм.	Кол.уч.	Лист	№ док.	Подпись	Дата	Проект устройства отдельного входа	Стадия	Лист	Листов
Ген. директор	Заостровская Е. Л.						П	14	
Архитектор	Попкова С. В.								
						Отделка фасадов и детали	ООО "ОблСтройПроект"		